




PERCORSI DI ENTRATA- USCITA

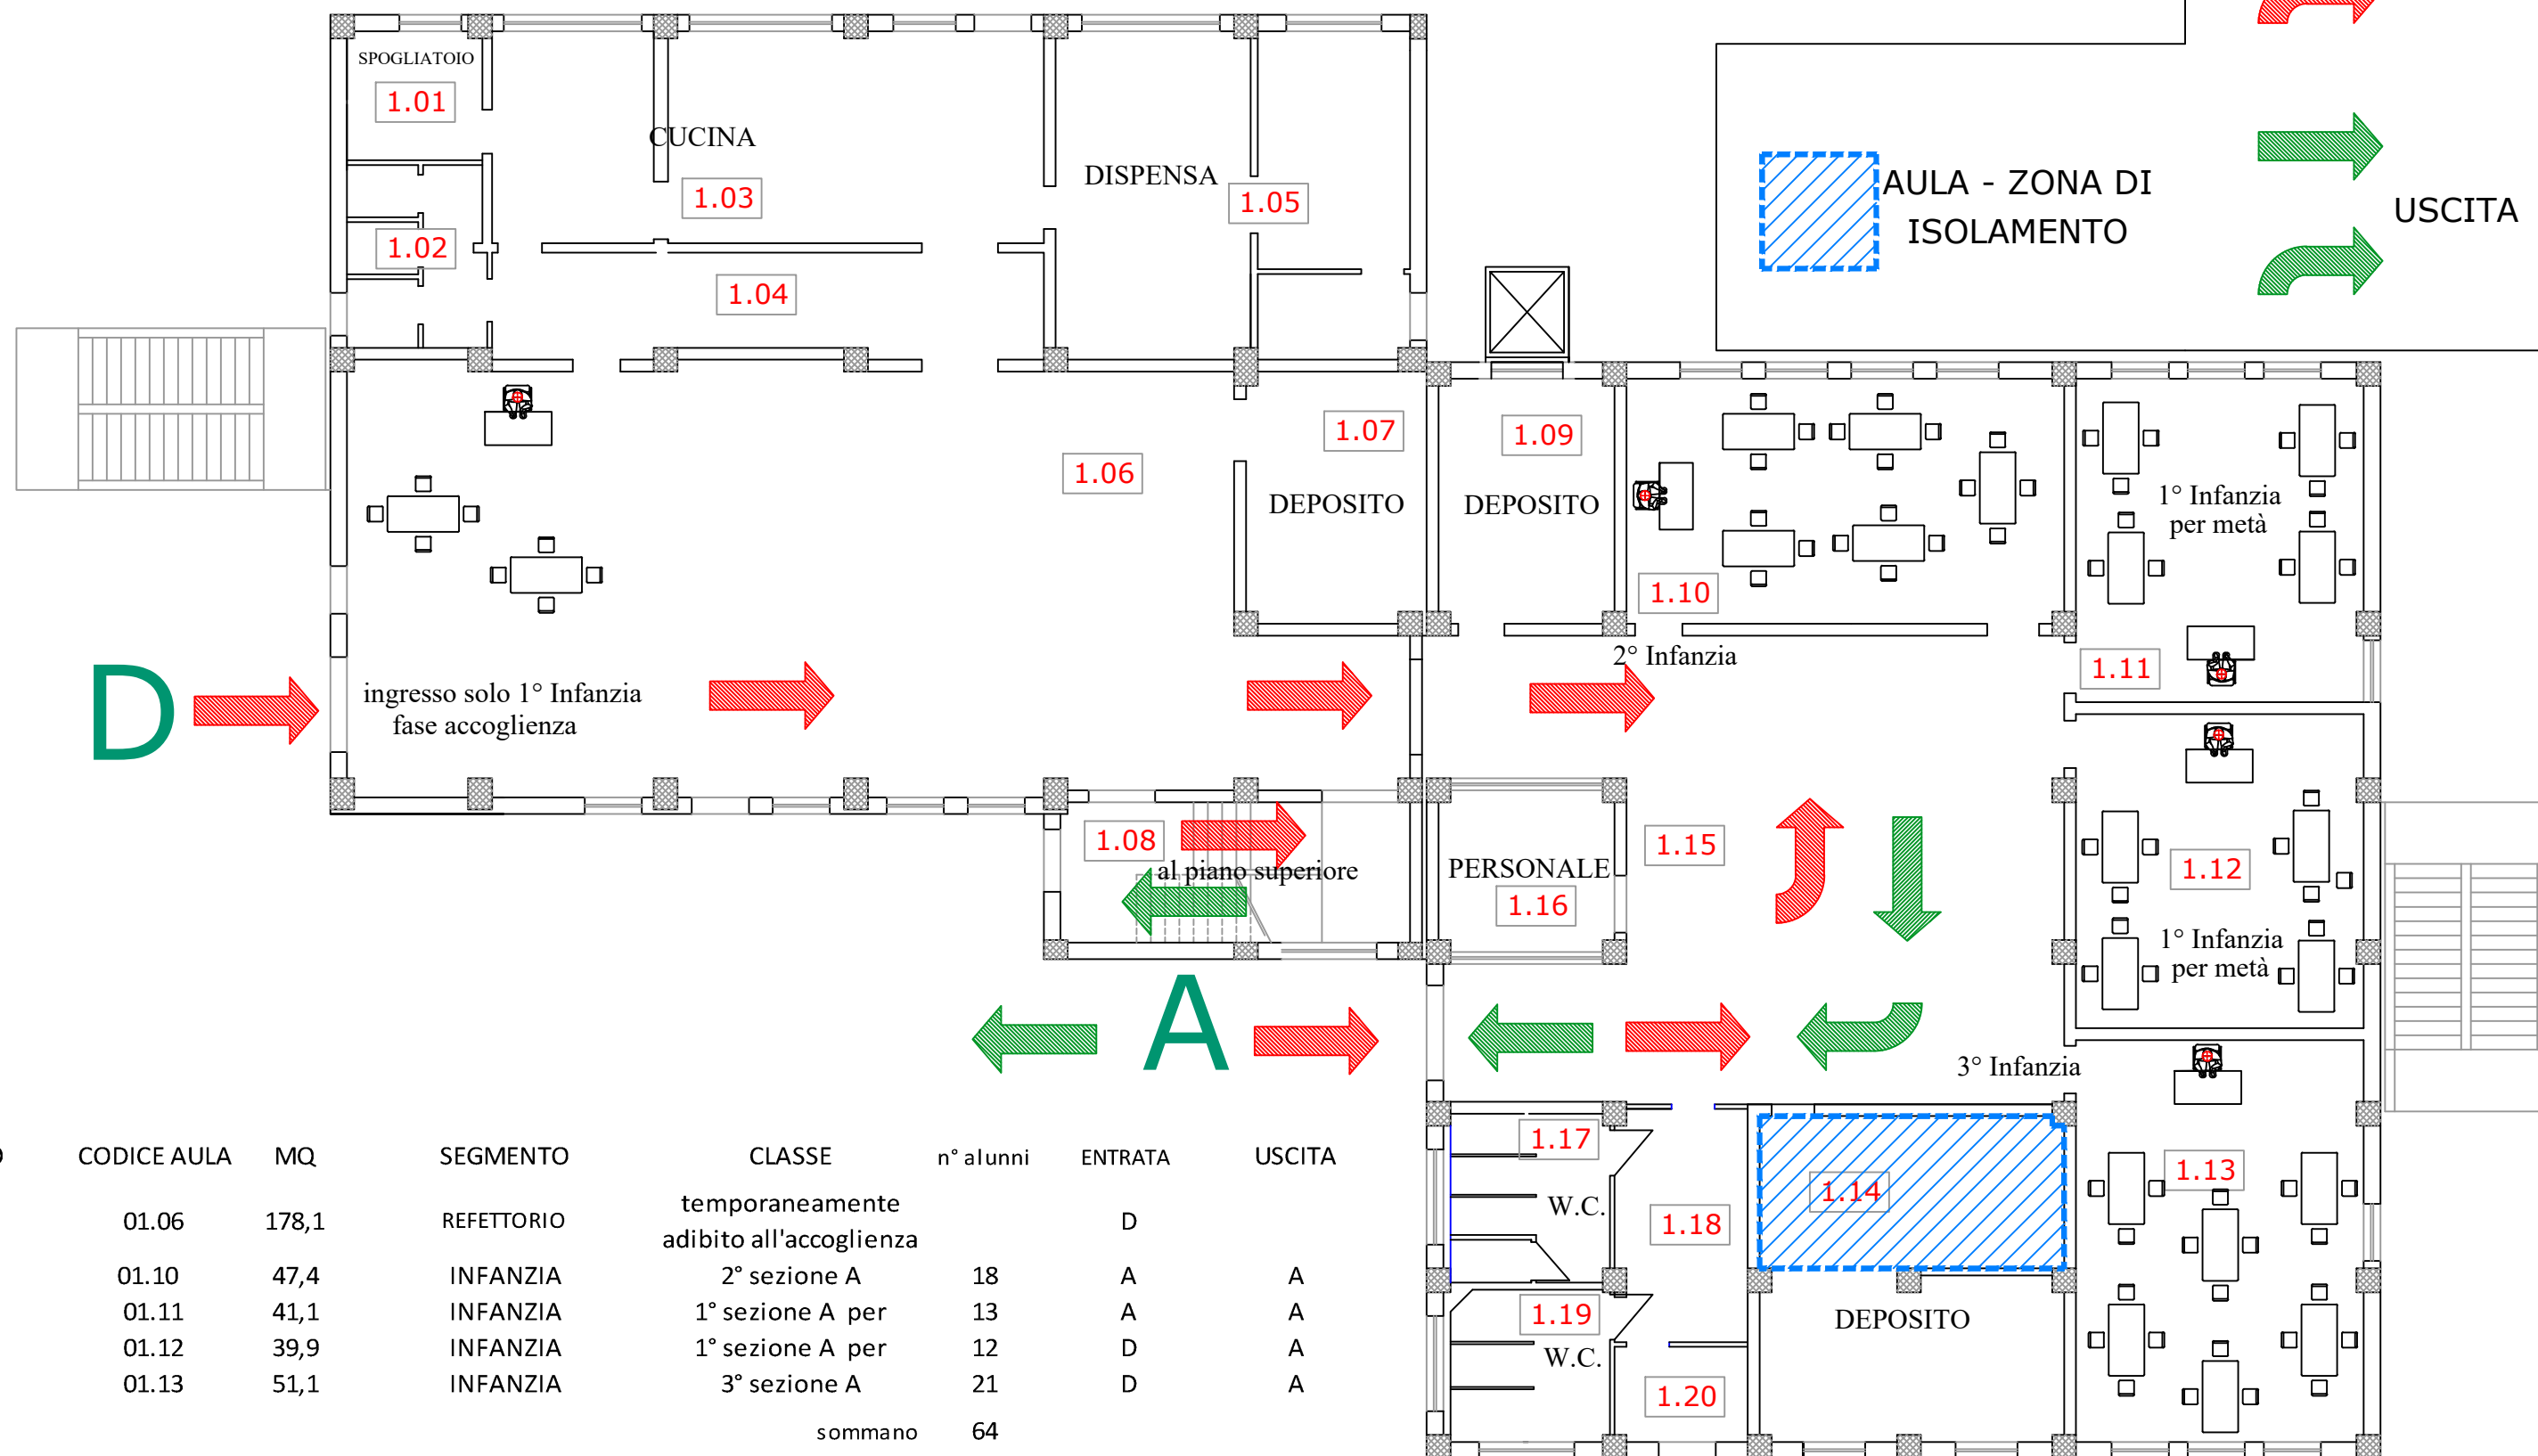

PIANO	CODICE AULA	MQ	SEGMENTO	CLASSE	n° alunni	ENTRATA	USCITA
terra	01.06	178,1	REFETTORIO	temporaneamente adibito all'accoglienza		D	
terra	01.10	47,4	INFANZIA	2° sezione A	18	A	A
terra	01.11	41,1	INFANZIA	1° sezione A per	13	A	A
terra	01.12	39,9	INFANZIA	1° sezione A per	12	D	A
terra	01.13	51,1	INFANZIA	3° sezione A	21	D	A
				sommano	64		
PIANO	CODICE AULA	MQ	SEGMENTO	CLASSE	n° alunni	ENTRATA	USCITA
primo	02.01	43,2	SECONDARIA 1° GRADO	1° sezione B	15	B	B
primo	02.02	40,6	SECONDARIA 1° GRADO	3° sezione B	14	B	B
				sommano	29		

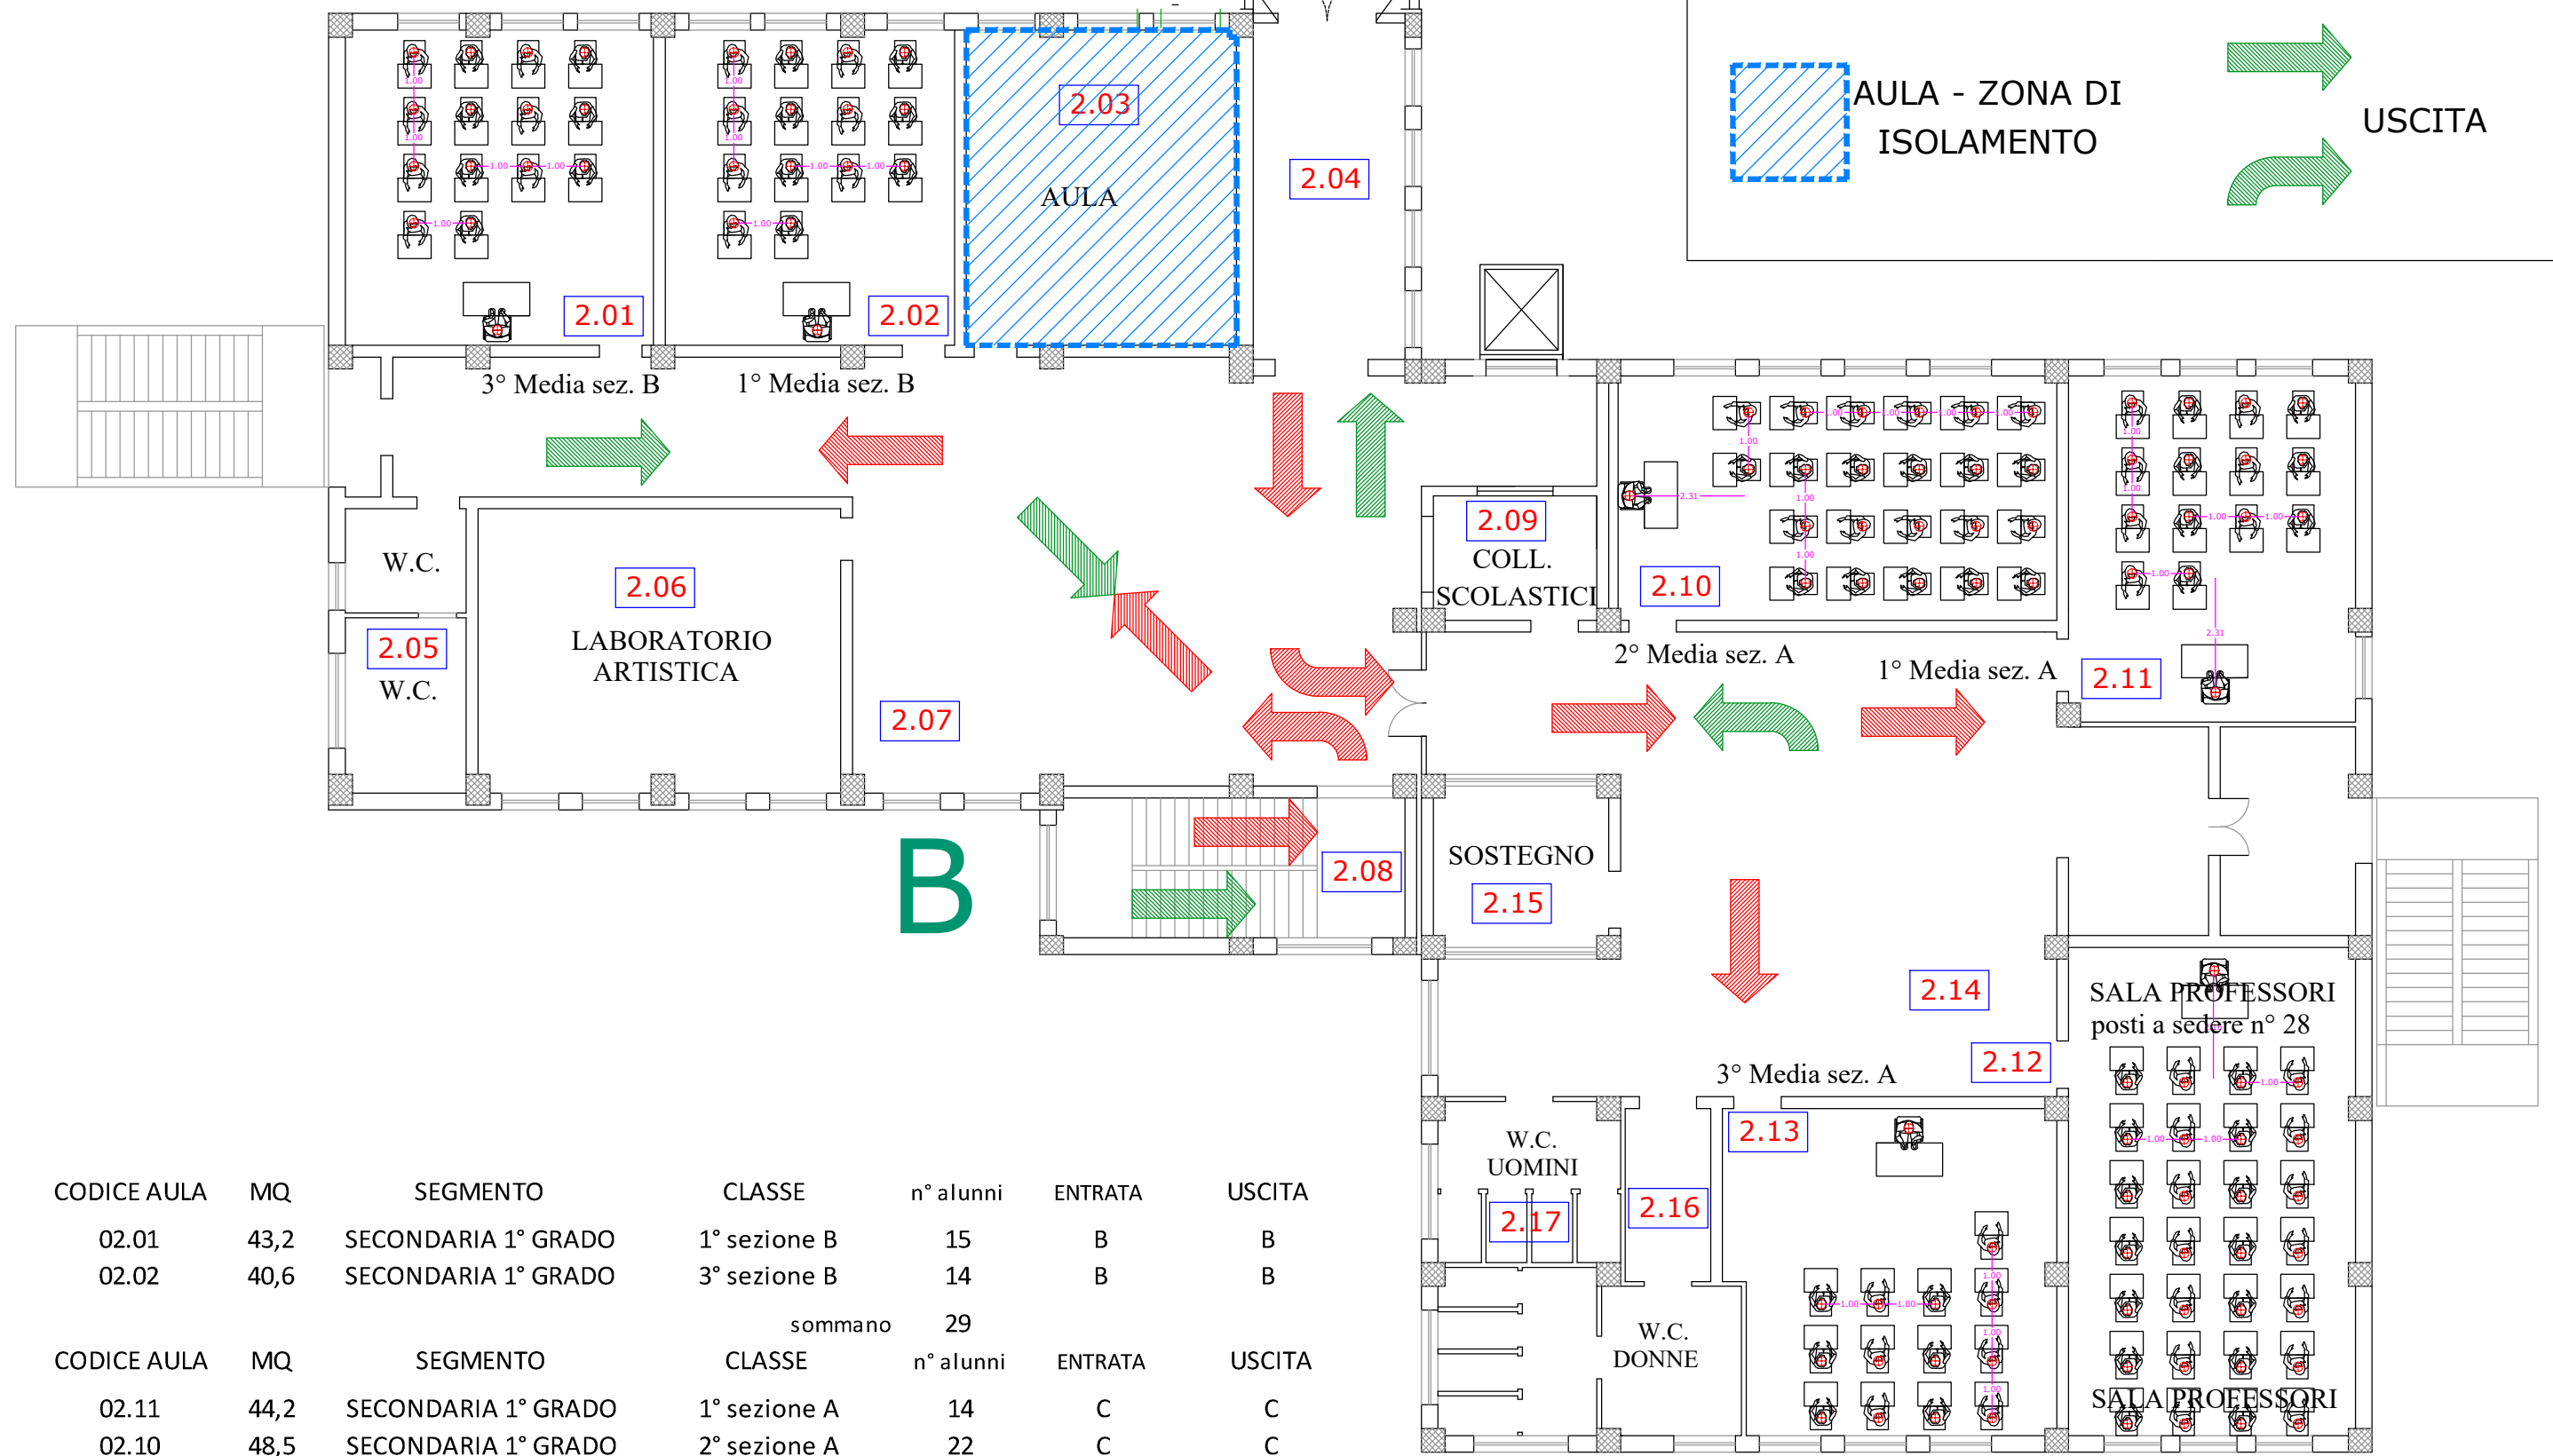

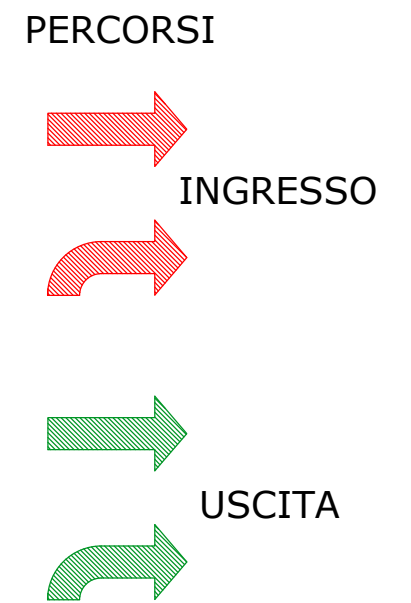

PIANO	CODICE AULA	MQ	SEGMENTO	CLASSE	n° alunni	ENTRATA	USCITA
primo	02.01	43,2	SECONDARIA 1° GRADO	1° sezione B	15	B	B
primo	02.02	40,6	SECONDARIA 1° GRADO	3° sezione B	14	B	B
				sommano	29		
PIANO	CODICE AULA	MQ	SEGMENTO	CLASSE	n° alunni	ENTRATA	USCITA
primo	02.11	44,2	SECONDARIA 1° GRADO	1° sezione A	14	C	C
primo	02.10	48,5	SECONDARIA 1° GRADO	2° sezione A	22	C	C
primo	02.13	47,0	SECONDARIA 1° GRADO	3° sezione A	13	C	C
				sommano	49		



ANNO SCOLASTICO 2020/2021
ASSEGNAZIONE AULE- DISPOSIZIONE BANCHI

